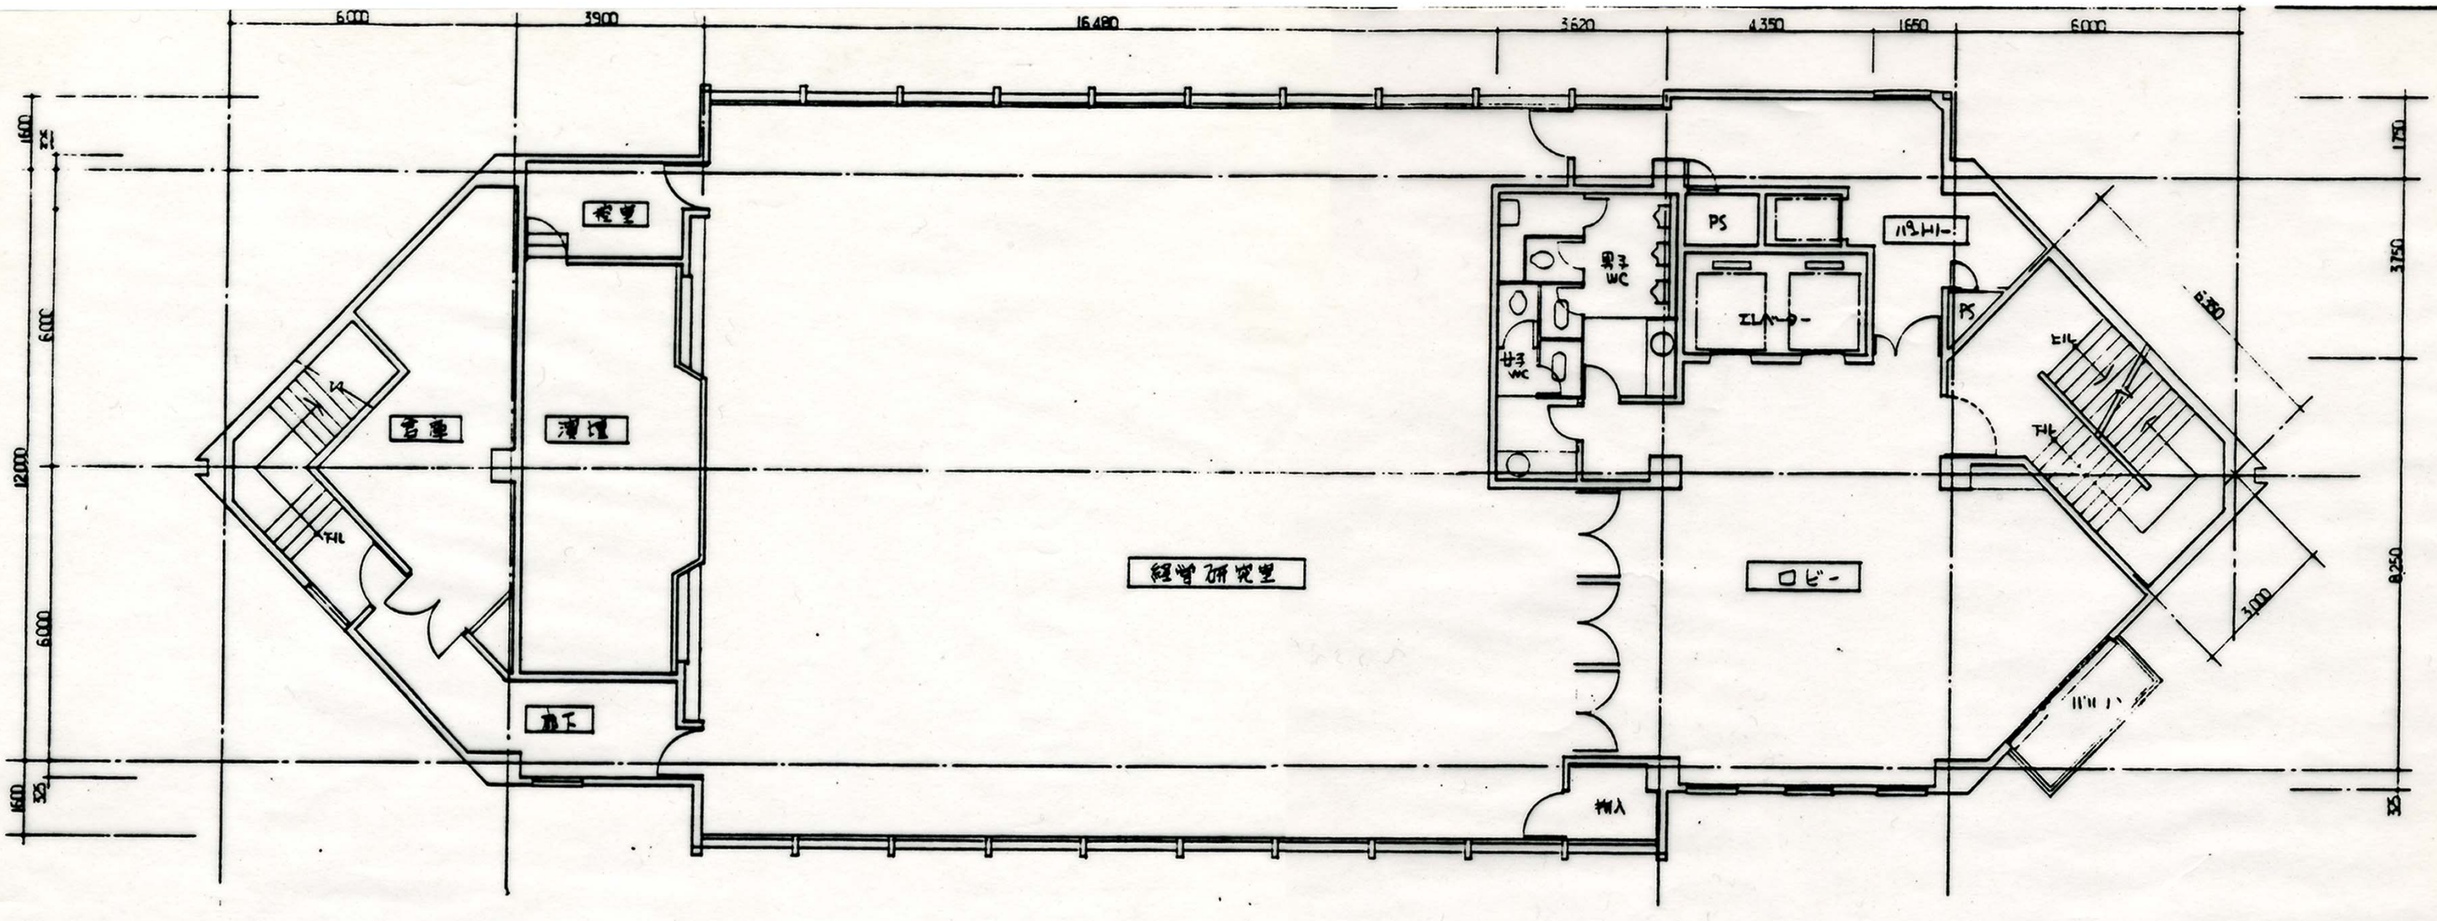
6000
3900
16480
3620
4350
1650
6000
1600
12000
6000
1750
3750
8250
6350
3000
倉庫
潜埋
廊下
経営研究室
ロビー
PS
男子WC
女子WC
エレベーター
ハウリー
EV
TH
14

5 階平面図 1:100